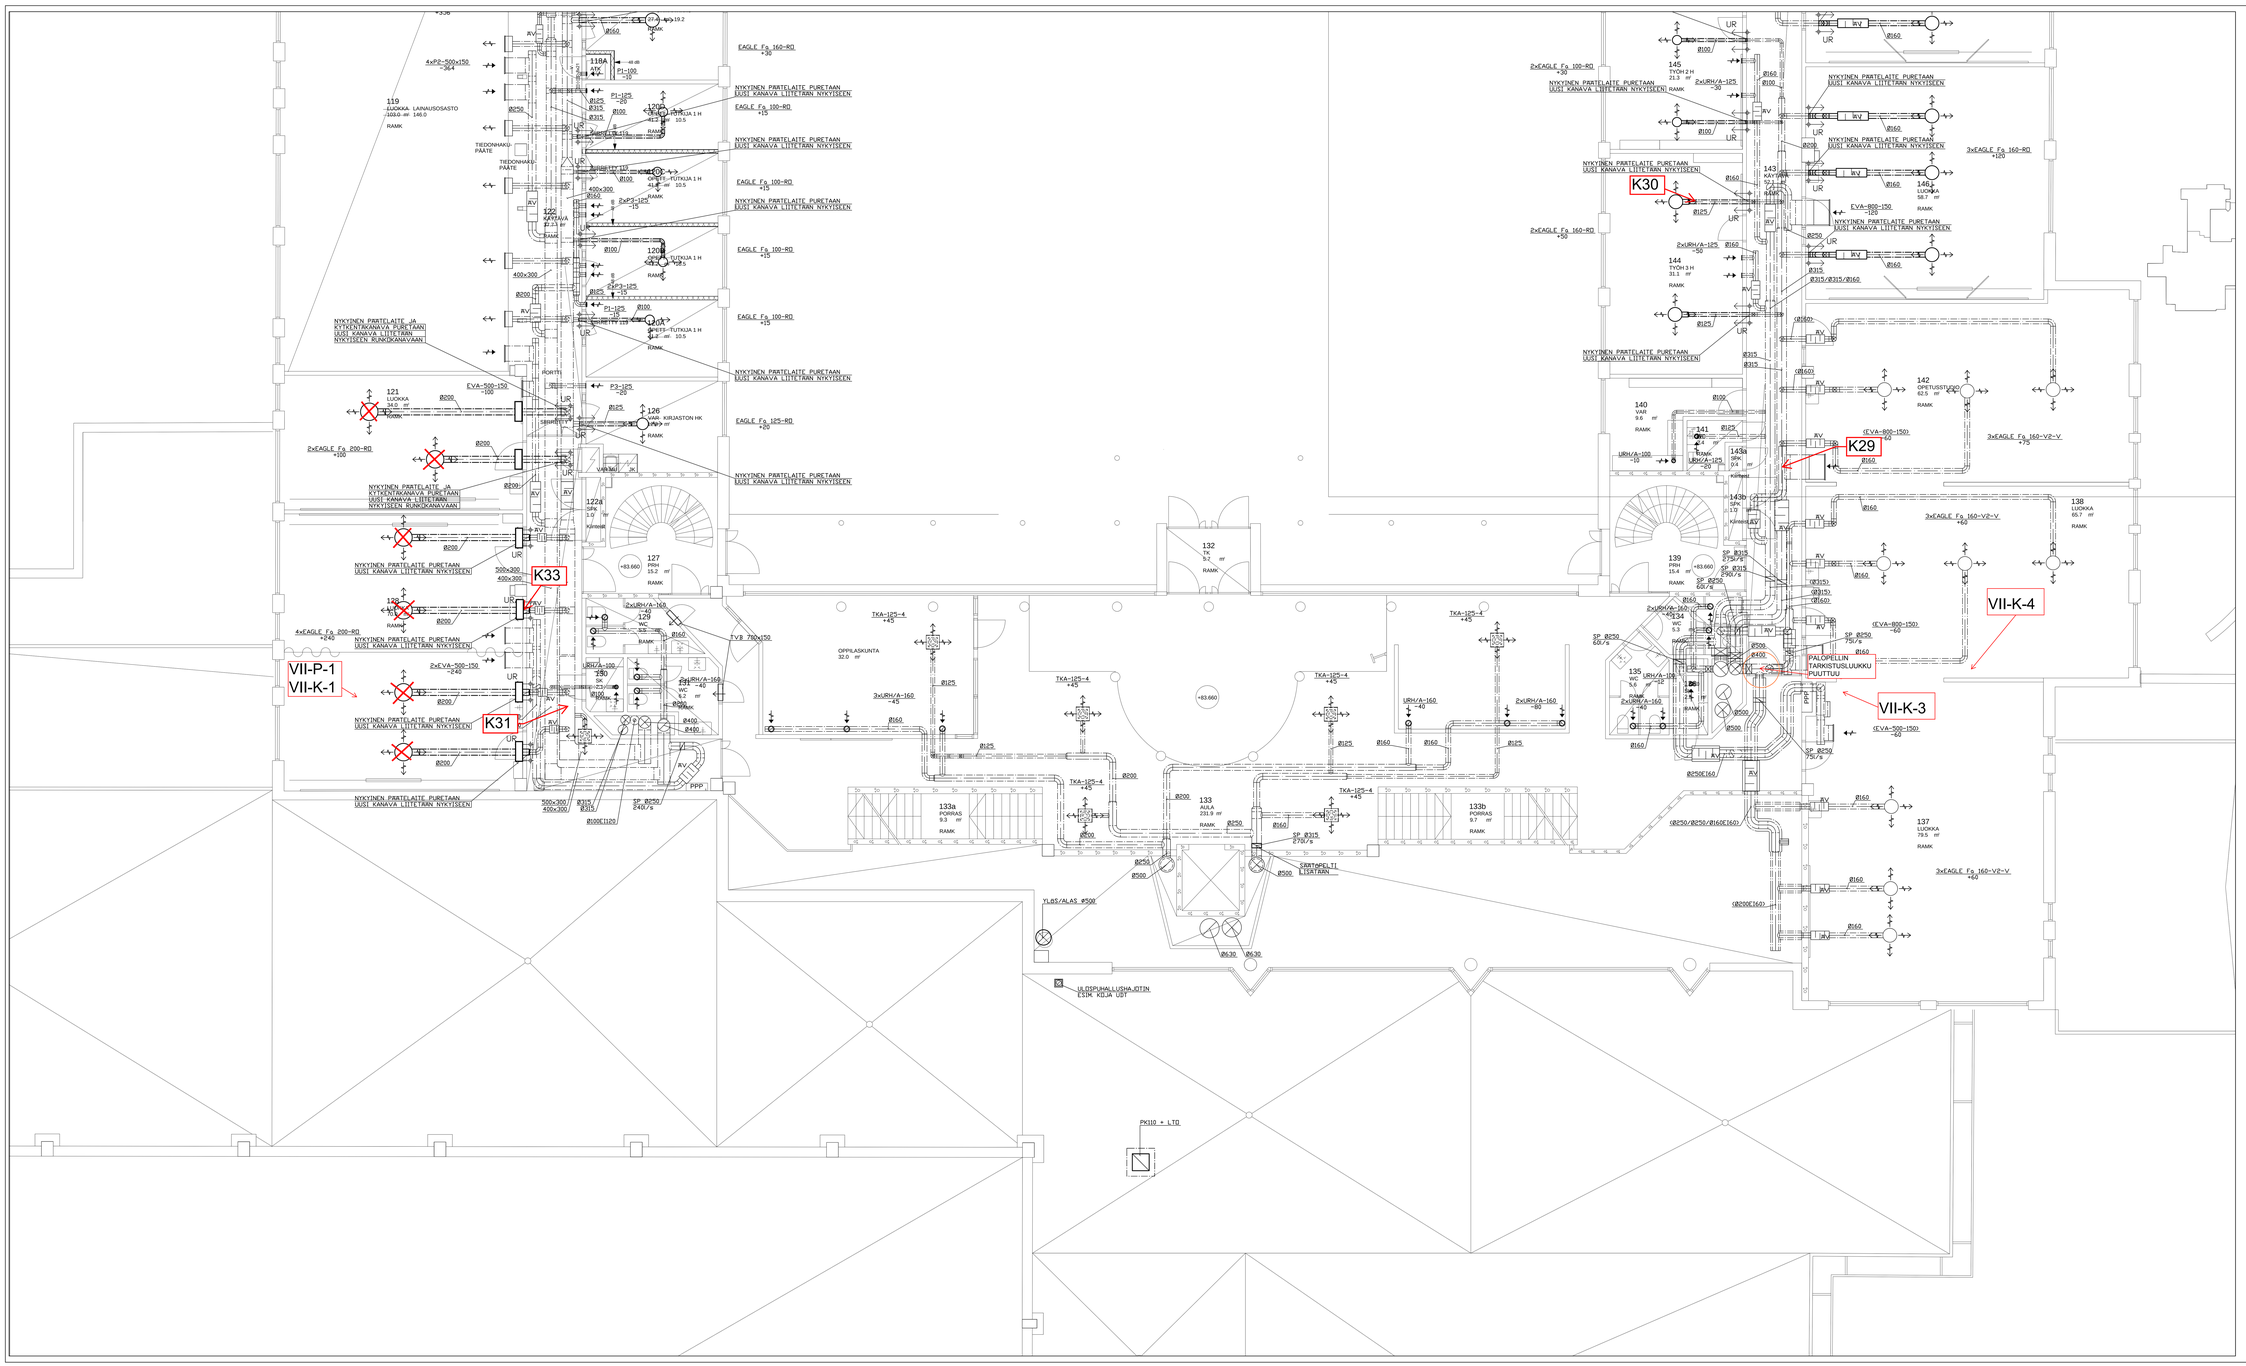


| | | | |
|---|---|---|---|
| KÄYTÄVÄ 5. | ARK.TILA 533 | TERTTI/RAO 1 | VÄRIMERKINTÖN ARKISTOMERKINTÄ LIMITÉN |
| SUUNNITTELUVAIHE MUUTOS | | | SISÄLTÖ LVI–PIIRUSTUS |
| RAKENNUKSEN NIMI JA OSOITE RAMK/PALVELUALOJEN KAMPUS VIIRINKANKAANTIE 1 96300 ROVANIEMI | | | SISÄLTÄMÄ OSA JA NIMIKE POHJAPIIRROS 1. KERROS, OSA A ILMASTOINTI |
| Taltekon RAKENNUSTEKNIIKKA TA OY PERUSTETTU 1960 PUH. (09) 8562 200, FAX. (09) 8562 202 | | | SUUNNITTELULLE YTÄNÄ NUMERO JA PIIRUSTUSTEN NIMIKE RUUTUSTO LVI 2681 304 |
| | | | TIEDOSTON NIMI T:\...\kuvat\lmnä\V_1krs.dwg |