



 

T1 = EAGLE Wall + ALVd B/K
T2 = TLA
P1 = KSD
P2 = EVA
P3 = URH

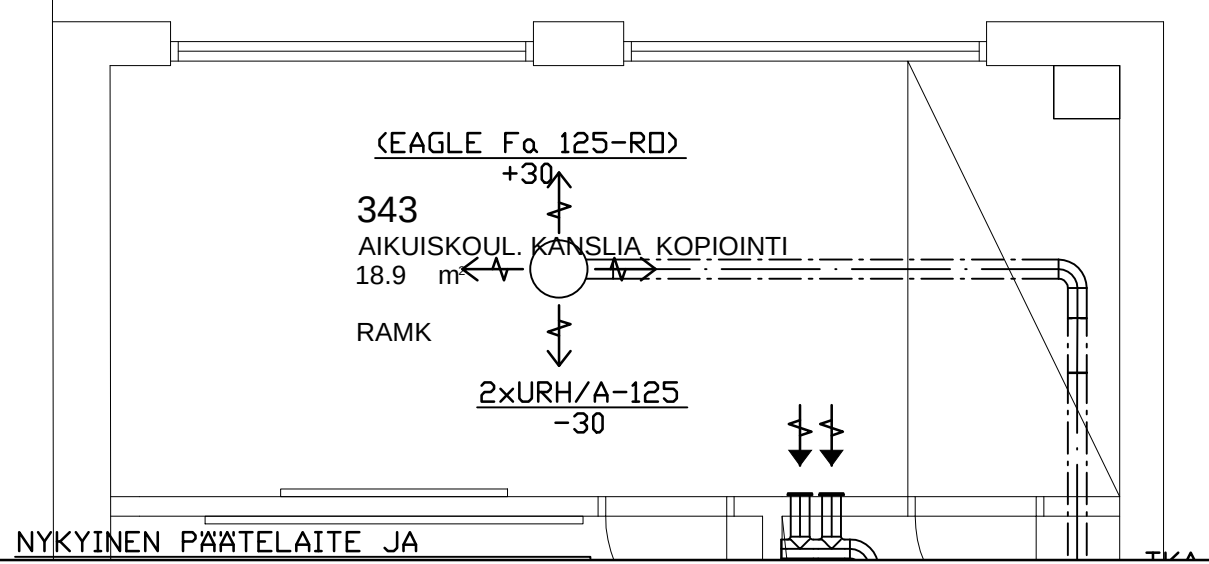

PROJEKTI 5	VERTEKTELA 533	TYÖTILAA 1	VERBAALISTEN ARKISTOINTIEN VÄLIT LVI-PÄIRUSTUS	JAKS. NÖ
PROJEKTOINTI MUUTOS	PROJEKTOINTI RAMK/PALVELUALOJEN KAMPUS VIIRINKANKAANTIE 1 96300 ROVANIEMI	PROJEKTOINTI POHJAPIIRROS 3.KERROS, OSA B ILMASTOINTI	1/50	HYVÄKSI
PROJEKTOINTI Kamariotti 30 30, Pääst. Oulu Puh 050 533 285, Fax 050 533 222	PROJEKTOINTI Pohjapiirros 25.05.12	PROJEKTOINTI LVI 2681 309	PROJEKTOINTI Pohjapiirros 25.05.12	PROJEKTOINTI

Y:\...kuvat\lmo\VV_1krs.dwg